



Evropská unie
Evropský sociální fond
Operační program Zaměstnanost

PASPORT DOPRAVNÍHO ZNAČENÍ

OBCE STARÁ ČERVENÁ VODA



Realizováno v rámci projektu „Vytvoření strategických dokumentů pro Svazek
obcí Mikroregionu Žulovska“ s registračním číslem
CZ.03.4.74/0.0/0.0/17_080/0010019 podpořeného z Operačního programu
Zaměstnanost.

OBSAH

1 STATUT PASPORTU	1
2 TECHNICKÉ PODMÍNKY POŘIZOVÁNÍ PASPORTU	2
3 PROVEDENÍ PASPORTU	2
4 ZPŮSOB EVIDENCE SVISLÉHO DOPRAVNÍHO ZNAČENÍ	3
5 ÚDAJE PASPORTU DOPRAVNÍHO ZNAČENÍ	5
6 UDRŽOVÁNÍ PASPORTU V AKTUÁLNÍM STAVU	6
7 PROVEDENÍ A ULOŽENÍ PASPORTU	6
8 POUŽITÉ POMŮCKY A SOFTWARE	6
9 ZÁVĚR	7
SEZNAM OBRÁZKŮ	8

1 STATUT PASPORTU

Pasport dopravního značení (dále též DZ) je základní evidencí dopravního značení, vedenou jejich správcem. Rozsah a způsob vedení pasportu DZ odpovídá příslušným ustanovením zákona číslo 361/2000 Sb., o pozemních komunikacích, v platném znění, a Vyhlášky Ministerstva dopravy číslo 294/2015 Sb., kterou se provádí zákon o dopravním značení, v platném znění. Zmíněné právní normy jsou v dalších kapitolách pasportu zkráceně označovány jako „zákon“ a „vyhláška“.

O provedení svislých dopravních značek se dále zabývá vyhláška 294/2015 Sb., ustanovení §1 Provedení svislých dopravních značek. O umístění svislých dopravních značek se dále zabývá ustanovení §2 Umístění svislých dopravních značek. O platnost svislých dopravních značek se dále zabývá ustanovení §3 Platnost svislých dopravních značek.

2 TECHNICKÉ PODMÍNKY POŘIZOVÁNÍ PASPORTU

Údaje byly zjišťovány vizuálně, buď jako konstatování objektivní skutečnosti, nebo jako subjektivní posuzování aktuálního stavu.

Terénní průzkum byl proveden v termínu: 9. 9. 2020.

3 PROVEDENÍ PASPORTU

Pasport DZ obce Stará červená Voda byl vyhotoven v tištěné i digitální podobě. Tištěný pasport se skládá ze tří částí – textové, přílohové (tabulkové) a grafické. Textová část vystihuje postup zpracování pasportu, popisuje evidenční údaje v tabelární a grafické části a shrnuje data z pasportu DZ za území obce. Přílohová (tabulková) část obsahuje evidenci svislého dopravního značení. Grafická část vystihuje rozlišené dopravní značení na podkladu leteckých snímků.

4 ZPŮSOB EVIDENCE SVISLÉHO DOPRAVNÍHO ZNAČENÍ

Evidence je provedena v tištěné i elektronické podobě, pomocí databáze, která byla sestavena přímo k účelu pasportu dopravního značení. Informace jsou zpracovány ve formě tabulkové a grafické části.

a) Tabulková část:

Pro dopravní značení identifikované v zástavbě obce Stará červená Voda je v tomto pasportu veden evidenční záznam s těmito údaji:

- *ID sloupku*
- *ID značky*
- *kód dopravní značky*
- *název dopravní značky*
- *popisek*
- *stav dopravního značení*
- *GPS X a GPS Y – umístění značení*
- *poznámky*

Dále je blíže vysvětlen význam jednotlivých údajů a přehled možných používaných položek:

ID sloupku:

- *unikátní identifikátor sloupku, na němž jsou umístěné značky*

ID značky:

- *atribut značky, který je odvozen a složen z:*
 - *a. ID sloupku, na kterém je značka umístěná (1,2,3 atd..)*
 - *b. pořadí značky na sloupku, odshora (1,2,3)*
- *příklad: 1.1, 1.2, 14.1, ...*

kód dopravní značky:

- *kód dopravního značení dle vyhlášky č. 294/2015 Sb.*

název dopravní značky:

- *název dopravního značení dle vyhlášky č. 294/2015 Sb.*

popisek:

- *textová úprava dopravního značení*

stav dopravního značení, zhodnocení fyzického stavu a udělení známky:

- *1 = výborný*
- *2 = vyhovující*
- *3 = dobrý*
- *4 = nevyhovující*
- *5 = havarijní*

GPS X a GPS Y – lokalizace dopravního značení


poznámky, rozšiřující upřesňující údaj o stavu, umístění apod.

b) Grafická část:

- Sloupky se svislým dopravním značením

5 ÚDAJE PASPORTU DOPRAVNÍHO ZNAČENÍ

Na základě zjištění skutečného stavu svislého dopravního značení bylo evidováno 135 značek na 88 sloupcích. V následujícím grafu je znázorněn technický stav svislého dopravního značení, kdy nejvíce značek je ve výborném stavu (84 ks). Ve vyhovujícím je 36 značek, v dobrém stavu 9 značek, v nevyhovujícím stavu 6 značek a v havarijním stavu se nenachází žádná značka.

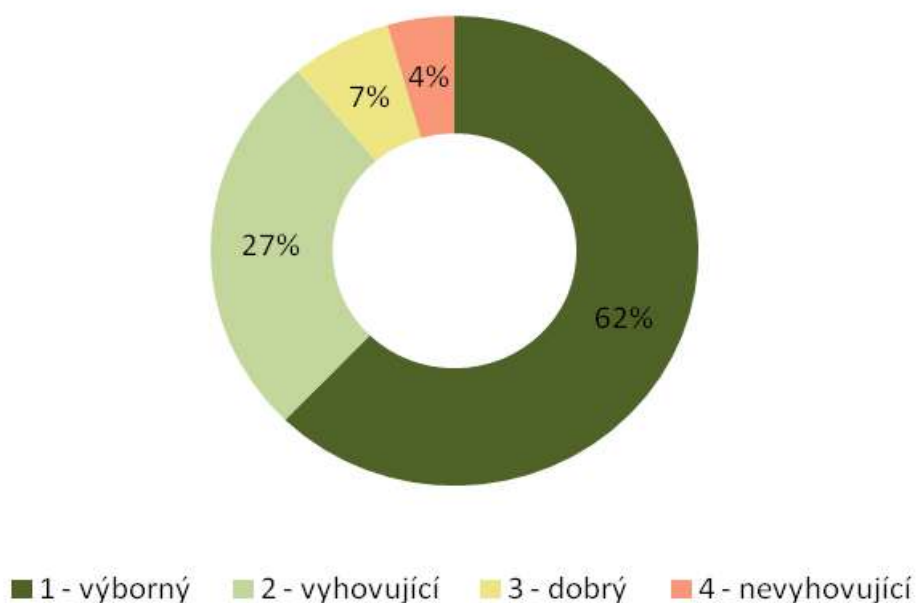

Obr. 1 Stav svislého dopravního značení

6 UDRŽOVÁNÍ PASPORTU V AKTUÁLNÍM STAVU

Pověřené orgány Obce Stará červená Voda jsou povinny udržovat pasport DZ v aktuálním stavu a v souladu s aktuálně platnými právními normami.

Za udržování pasportu DZ se též považuje průběžné vedení evidencí o nákladech na údržbu každého značení.

Každá změna pasportu DZ musí být označena datem (den, měsíc a rok) provedení změny, neboť od tohoto data vždy jde o platnou verzi pasportu DZ.

7 PROVEDENÍ A ULOŽENÍ PASPORTU

Základní verze pasportu DZ je v listinné podobě uložena v archivu Obce Stará červená Voda, tj. na adrese Obecní úřad, Stará Červená Voda 204, 79053 Stará Červená Voda, kde je přístupná k nahlédnutí ve vyhlášených úředních dnech a hodinách.

Pro potřeby průběžné aktualizace pasportu je jeho základní verze pořízena též v elektronické podobě s režimem aktualizace podle zásad předcházející kapitoly pasportu.

8 POUŽITÉ POMŮCKY A SOFTWARE

Ke sběru dat byl použit smartphone s aplikací Gisella. Při sběru dat byla průběžně pořizována fotodokumentace. Ke zpracování a pro doplnění údajů do geografického informačního systému byl použit vektorový grafický software QGIS 3.10, statistický a databázový program R a obrazový, textový a tabulkový editor balíku Microsoft Office.

9 ZÁVĚR

Pasport dopravního značení splňuje zákonem dané požadavky na evidenci dopravního značení a souvisejícího majetku obce, tj. správcem komunikací v její působnosti. Pasport byl konstruován tak, aby poskytoval přehledný a věcný výklad o evidenci dopravního značení, přičemž aby také ulehčoval plánování nového návrhu umístění nového dopravního značení a tím vylepšoval dopravní bezpečnost obce.

Tištěná podoba pasportu je rozčleněná na textovou, přílohovou (tabulkovou) a grafickou část. Textová část obsahuje všeobecné charakteristiky o jednotlivých skupinách objektů pasportu. Přílohová (tabulková) část je rozdělená dle druhu značení a obsahuje evidenci objektů a jejich základních charakteristik. Grafická část je rozdělená na komplexní mapy v různých DOCX a XLSX a z grafické části ve formátu PDF, SHP (Esri Shapefile) a KML (spustitelný v bezplatné aplikaci Google Earth).

SEZNAM OBRÁZKŮ

Obr. 1 Stav svislého dopravního značení.....	5
---	---

- Dokumentace a převzaté fotografie byly poskytnuty obcí se souhlasem starosty obce
- Mapové výstupy, které jsou součástí tohoto díla, byly vytvořeny za pomoci podkladů:
 - ČÚZK – Ortofoto České republiky, 2020. <
<https://geoportal.cuzk.cz/geoprohlizec/?wmcid=2012> >.
- Rozsah a způsob vedení pasportu DZ dle:
 - Zákon číslo 361/2000 Sb., o pozemních komunikacích, v platném znění
 - Vyhláška Ministerstva dopravy číslo 294/2015 Sb.

PŘÍLOHY

SEZNAM PŘÍLOH

Příloha č. 1: Evidenční tabulka dopravního značení

GRAFICKÁ ČÁST:

A1 – Pasport dopravního značení obce Stará červená Voda

měřítko 1: 2 000, formát A1 (přehled mapových výřezů formát A4)

B1 – Přehledová mapa sloupků dopravního značení obce Stará červená Voda

měřítko 1: 7 000, formát A3



ID sloupku	ID značky	Kód značky	Název značky	Komunikace	Popisek	Stav	GPS X	GPS Y	Poznámky
1	1.1	IZ4a	Obec	III/4563	STARÁ ČERVENÁ VODA	2	50,349481	17,195852	
1	1.2	IS21a	Směrová tabulka pro cyklisty (přímo)	III/4563	6046	2	50,349481	17,195852	
2	2.1	IZ4b	Konec obce	III/4563	STARÁ ČERVENÁ VODA	1	50,349503	17,195949	
3	3.1	IJ4b	Označník zastávky	III/4563		2	50,348427	17,197061	
4	4.1	P2	Hlavní pozemní komunikace	III/4563		2	50,347944	17,197543	
4	4.2	E2b	Tvar křižovatky	III/4563		2	50,347944	17,197543	
5	5.1	B13	Zákaz vjezdu vozidel, jejichž okamžitá hmotnost přesahuje vyznačenou mez	III/4563	18t	2	50,341410	17,201081	
5	5.2	E5	Největší povolená hmotnost	III/4563	JEDINÉ VOZIDLO 30t	2	50,341410	17,201081	
6	6.1	B13	Zákaz vjezdu vozidel, jejichž okamžitá hmotnost přesahuje vyznačenou mez	III/4563	18t	1	50,341398	17,201194	
6	6.2	E5	Největší povolená hmotnost	III/4563	JEDINÉ VOZIDLO 30t	1	50,341398	17,201194	
7	7.1	B13	Zákaz vjezdu vozidel, jejichž okamžitá hmotnost přesahuje vyznačenou mez	III/4563	23t	1	50,340538	17,201539	
7	7.2	E5	Největší povolená hmotnost	III/4563	JEDINÉ VOZIDLO 52t	1	50,340538	17,201539	
8	8.1	B13	Zákaz vjezdu vozidel, jejichž okamžitá hmotnost přesahuje vyznačenou mez	III/4563	23t	1	50,340248	17,201723	
8	8.2	E5	Největší povolená hmotnost	III/4563	JEDINÉ VOZIDLO 52t	1	50,340248	17,201723	
9	9.1	IJ4b	Označník zastávky	III/4563		2	50,339440	17,201717	
10	10.1	IS21a	Směrová tabulka pro cyklisty (přímo)	III/4563		4	50,338812	17,201952	
11	11.1	P8	Přednost v jízdě před protijedoucími vozidly	III/4563		1	50,337078	17,202842	



ID sloupku	ID značky	Kód značky	Název značky	Komunikace	Popisek	Stav	GPS X	GPS Y	Poznámky
12	12.1	B13	Zákaz vjezdu vozidel, jejichž okamžitá hmotnost přesahuje vyznačenou mez	III/4563	15t	1	50,337004	17,202853	
12	12.2	E5	Největší povolená hmotnost	III/4563	JEDINÉ VOZIDLO 25t	1	50,337004	17,202853	
12	12.3	B14	Zákaz vjezdu vozidel, jejichž okamžitá hmotnost připadající na nápravu přesahuje vyznačenou me	3c-2	11,3t	1	50,337004	17,202853	
13	13.1	B13	Zákaz vjezdu vozidel, jejichž okamžitá hmotnost přesahuje vyznačenou mez	III/4563	15t	2	50,336968	17,202984	
13	13.2	E5	Největší povolená hmotnost	III/4563	JEDINÉ VOZIDLO 25t	2	50,336968	17,202984	
13	13.3	B14	Zákaz vjezdu vozidel, jejichž okamžitá hmotnost připadající na nápravu přesahuje vyznačenou me	III/4563	11,3t	2	50,336968	17,202984	
14	14.1	P7	Přednost protijedoucích vozidel	III/4563		1	50,336860	17,202958	
15	15.1	P2	Hlavní pozemní komunikace	III/4563		1	50,333041	17,200869	
15	15.2	E2b	Tvar křižovatky	III/4563		1	50,333041	17,200869	
16	16.1	P6	Stůj, dej přednost v jízdě	4c-1	STOP	1	50,332613	17,200415	
17	17.1	B20a	Nejvyšší dovolená rychlost	4c-2	20	1	50,332731	17,199376	
18	18.1	A12b	Děti	III/4563		2	50,331263	17,200508	
19	19.1	B13	Zákaz vjezdu vozidel, jejichž okamžitá hmotnost přesahuje vyznačenou mez	III/4563	20t	1	50,330768	17,200729	
19	19.2	E5	Největší povolená hmotnost	III/4563	36t	1	50,330768	17,200729	
20	20.1	B13	Zákaz vjezdu vozidel, jejichž okamžitá hmotnost přesahuje vyznačenou mez	III/4563	20t	1	50,330737	17,200829	



ID sloupku	ID značky	Kód značky	Název značky	Komunikace	Popisek	Stav	GPS X	GPS Y	Poznámky
20	20.2	E5	Největší povolená hmotnost	III/4563	36t	1	50,330737	17,200829	
21	21.1	P3	Konec hlavní pozemní komunikace	III/4563		2	50,330419	17,200826	
22	22.1	IS3a	Směrová tabule s cílem (přímo)	III/4563	456, ŽULOVÁ 9	1	50,330224	17,200831	
22	22.2	IS3b	Směrová tabule s cílem (vlevo)	III/4563	5 VELKÉ KUNĚTICE; 456	1	50,330224	17,200831	
22	22.3	IS21a	Směrová tabulka pro cyklisty (přímo)	III/4563		1	50,330224	17,200831	
23	23.1	A12b	Děti	III/4563		1	50,329920	17,200977	
24	24.1	IJ4b	Označník zastávky	III/4563	ZASTÁVKA	3	50,329666	17,201050	
25	25.1	IJ4b	Označník zastávky	III/4563	ZASTÁVKA	3	50,329422	17,200734	
26	26.1	B29	Zákaz stání	III/4563		1	50,329462	17,201119	
26	26.2	E8e	Úsek platnosti	III/4563	m, ZÁSOBOVÁNÍ POVOLENO	1	50,329462	17,201119	
27	27.1	IJ4b	Označník zastávky	II/456	ZASTÁVKA	3	50,328684	17,211415	
28	28.1	IZ4a	Obec	II/456	STARÁ ČERVENÁ VODA	1	50,328353	17,206077	
29	29.1	IZ4b	Konec obce	II/456	STARÁ ČERVENÁ VODA	1	50,328183	17,205719	
30	30.1	P2	Hlavní pozemní komunikace	II/456		1	50,329319	17,201478	
30	30.2	E2b	Tvar křižovatky	II/456		1	50,329319	17,201478	
31	31.1	P4	Dej přednost v jízdě	III/4563		1	50,329134	17,201043	
31	31.2	E2b	Tvar křižovatky	III/4563		1	50,329134	17,201043	
32	32.1	P2	Hlavní pozemní komunikace	II/456		1	50,328861	17,201241	
32	32.2	E2b	Tvar křižovatky	II/456		1	50,328861	17,201241	
33	33.1	IP12	Vyhrazené parkoviště	II/456		1	50,328843	17,201004	
34	34.1	IP11b	Parkoviště kolmé nebo šikmé stání	II/456		1	50,328790	17,200991	
34	34.2	E8d	Úsek platnosti	II/456	12,5 m	1	50,328790	17,200991	



ID sloupku	ID značky	Kód značky	Název značky	Komunikace	Popisek	Stav	GPS X	GPS Y	Poznámky
35	35.1	IS3a	Směrová tabule s cílem (přímo)	II/456	VIDNAVA 7	2	50,328352	17,201201	
35	35.2	IS3c	Směrová tabule s cílem (vpravo)	II/456	VELKÉ KUNĚTICE 6	2	50,328352	17,201201	
35	35.3	IS21a	Směrová tabulka pro cyklisty (přímo)	II/456	SKOROŠICE 12	2	50,328352	17,201201	
36	36.1	E13	Text nebo symbol	II/456	KAMENOLOM NOVÁ ČERVENÁ VODA 4 KM	4	50,328261	17,200948	
37	37.2	E5	Největší povolená hmotnost	10c	JEDINÉ VOZIDLO 40t	1	50,326223	17,197774	
37	37.1	B13	Zákaz vjezdu vozidel, jejichž okamžitá hmotnost přesahuje vyznačenou mez	10c	22t	1	50,326223	17,197774	
38	38.1	IJ4b	Označník zastávky	II/456	ZASTÁVKA	3	50,324768	17,196358	
39	39.1	P4	Dej přednost v jízdě	11c-1		1	50,324819	17,196658	
40	40.1	P6	Stůj, dej přednost v jízdě	11c-1		2	50,323924	17,195449	ohnutá
41	41.1	IS16b	Číslo silnice	II/456	456	2	50,321307	17,191519	
42	42.1	IS3a	Směrová tabule s cílem (přímo)	II/456	NOVÁ ČERV. VODA 2	2	50,321293	17,191324	
42	42.2	IS3c	Směrová tabule s cílem (vpravo)	II/456	ŽULOVÁ 8, ČERNÁ VODA 4	2	50,321293	17,191324	
42	42.3	IS24b	Směrová tabule pro kulturní nebo turistický cíl	II/456	Rychlebské stezky	2	50,321293	17,191324	
43	43.1	IJ4b	Označník zastávky	II/456	ZASTÁVKA	2	50,321178	17,191136	
44	44.1	IJ4b	Označník zastávky	II/456	ZASTÁVKA	3	50,321148	17,191280	
45	45.1	P2	Hlavní pozemní komunikace	II/456		2	50,321005	17,190933	
45	45.2	E2b	Tvar křižovatky	II/456		2	50,321005	17,190933	
46	46.1	IS3b	Směrová tabule s cílem (vlevo)	II/456	7 VIDNAVA, VELKÉ KUNĚTICE	2	50,320836	17,190060	
46	46.2	IS3c	Směrová tabule s cílem (vpravo)	II/456	NOVÁ ČERV. VODA 2	2	50,320836	17,190060	



ID sloupku	ID značky	Kód značky	Název značky	Komunikace	Popisek	Stav	GPS X	GPS Y	Poznámky
47	47.1	P2	Hlavní pozemní komunikace	II/456		2	50,320822	17,190369	
47	47.2	E2b	Tvar křižovatky	II/456		2	50,320822	17,190369	
48	48.1	P6	Stůj, dej přednost v jízdě	12c		1	50,320889	17,190462	
48	48.2	E2b	Tvar křižovatky	12c		1	50,320889	17,190462	
49	49.1	P4	Dej přednost v jízdě	13c		3	50,320734	17,190927	pootočená
49	49.2	E2b	Tvar křižovatky	13c		3	50,320734	17,190927	pootočená
50	50.1	P4	Dej přednost v jízdě	III/4562		2	50,320616	17,190673	
50	50.2	E2b	Tvar křižovatky	III/4562		2	50,320616	17,190673	
51	51.1	E13	Text nebo symbol	III/4562	KAMENOLOM NOVÁ ČERVENÁ VODA 3 KM	4	50,320597	17,190493	
51	51.2	A6a	Zúžená vozovka z obou stran	III/4562		4	50,320597	17,190493	
52	52.1	IZ4b	Konec obce	II/456	STARÁ ČERVENÁ VODA	3	50,320921	17,186367	
53	53.1	IZ4a	Obec	II/456	STARÁ ČERVENÁ VODA	3	50,320852	17,186352	
54	54.1	IS3a	Směrová tabulka pro cyklisty (přímo)	III/4562	VIDNAVA 7, V.KUNĚTICE 6	2	50,319976	17,190389	
54	54.2	IS3b	Směrová tabule s cílem (vlevo)	III/4562	8 ŽULOVÁ, 4 ČERNÁ VODA	2	50,319976	17,190389	
55	55.1	B13	Zákaz vjezdu vozidel, jejichž okamžitá hmotnost přesahuje vyznačenou mez	III/4562	22t	1	50,317708	17,189286	
55	55.2	E5	Největší povolená hmotnost	III/4562	JEDINÉ VOZIDLO 36t	1	50,317708	17,189286	
56	56.1	P4	Dej přednost v jízdě	16c-1		1	50,317645	17,189409	pootočená, koroze sloupku
57	57.1	B13	Zákaz vjezdu vozidel, jejichž okamžitá hmotnost přesahuje vyznačenou mez	III/4562	22t	1	50,317412	17,189364	
57	57.2	E5	Největší povolená hmotnost	III/4562	JEDINÉ VOZIDLO 36t	1	50,317412	17,189364	




ID sloupku	ID značky	Kód značky	Název značky	Komunikace	Popisek	Stav	GPS X	GPS Y	Poznámky
58	58.1	B13	Zákaz vjezdu vozidel, jejichž okamžitá hmotnost přesahuje vyznačenou mez	16c-1	22t	1	50,314664	17,189638	pootočená
58	58.2	E5	Největší povolená hmotnost	16c-1	JEDINÉ VOZIDLO 40t	1	50,314664	17,189638	pootočená
59	59.1	P6	Stůj, dej přednost v jízdě	38c	STOP	1	50,314048	17,189394	koroze sloupku
60	60.1	B13	Zákaz vjezdu vozidel, jejichž okamžitá hmotnost přesahuje vyznačenou mez	18c	22t	1	50,313502	17,189304	
60	60.2	E5	Největší povolená hmotnost	18c	JEDINÉ VOZIDLO 40t	1	50,313502	17,189304	
61	61.1	B13	Zákaz vjezdu vozidel, jejichž okamžitá hmotnost přesahuje vyznačenou mez	20c-1	22t	1	50,311696	17,189356	
61	61.2	E5	Největší povolená hmotnost	20c-1	JEDINÉ VOZIDLO 40t	1	50,311696	17,189356	
62	62.1	IJ4b	Označník zastávky	III/4562	ZASTÁVKA	4	50,311346	17,189100	
63	63.1	B13	Zákaz vjezdu vozidel, jejichž okamžitá hmotnost přesahuje vyznačenou mez	21c-1	22t	1	50,310464	17,188758	
63	63.2	E5	Největší povolená hmotnost	21c-1	JEDINÉ VOZIDLO 40t	1	50,310464	17,188758	
64	64.1	B13	Zákaz vjezdu vozidel, jejichž okamžitá hmotnost přesahuje vyznačenou mez	22c-1	22t	2	50,309734	17,188011	zakryté stromem
64	64.2	E5	Největší povolená hmotnost	22c-1	JEDINÉ VOZIDLO 40t	2	50,309734	17,188011	zakryté stromem
65	65.1	IS15a	Jiný název	III/4562	ČERVENÝ POTOK	1	50,309203	17,187018	
66	66.1	IS15a	Jiný název	III/4562	ČERVENÝ POTOK	1	50,309004	17,186978	
67	67.1	B13	Zákaz vjezdu vozidel, jejichž okamžitá hmotnost přesahuje vyznačenou mez	25c	22t	1	50,307415	17,184388	zakryté stromem



ID sloupku	ID značky	Kód značky	Název značky	Komunikace	Popisek	Stav	GPS X	GPS Y	Poznámky
67	67.2	E5	Největší povolená hmotnost	25c	JEDINÉ VOZIDLO 40t	1	50,307415	17,184388	zakryté stromem
68	68.1	B13	Zákaz vjezdu vozidel, jejichž okamžitá hmotnost přesahuje vyznačenou mez	26c	22t	1	50,306616	17,183734	
68	68.2	E5	Největší povolená hmotnost	26c	JEDINÉ VOZIDLO 40t	1	50,306616	17,183734	
69	69.1	P7	Přednost protijedoucích vozidel	III/4562		2	50,305332	17,183515	
70	70.1	P8	Přednost v jízdě před protijedoucími vozidly	III/4562		1	50,305035	17,183267	
71	71.1	A6a	Zúžená vozovka z obou stran	III/4562		1	50,304919	17,183109	
72	72.1	B13	Zákaz vjezdu vozidel, jejichž okamžitá hmotnost přesahuje vyznačenou mez	27c-1	22t	1	50,304934	17,182874	
72	72.2	E5	Největší povolená hmotnost	27c-1	JEDINÉ VOZIDLO 40t	1	50,304934	17,182874	
73	73.1	IZ4a	Obec	III/4562	STARÁ ČER. VODA, NOVÁ ČER. VODA	2	50,304200	17,183012	
74	74.1	IZ4b	Konec obce	III/4562	STARÁ ČER. VODA, NOVÁ ČER. VODA	1	50,304243	17,182909	
75	75.1	E13	Text nebo symbol	III/4562	KAMENOLOM NOVÁ ČERVENÁ VODA 500 m	4	50,304216	17,182868	
76	76.1	P1	Křižovatka s vedlejší pozemní komunikací	II/456		1	50,328908	17,212802	
77	77.1	P4	Dej přednost v jízdě	32c		1	50,328769	17,211593	
78	78.1	P1	Křižovatka s vedlejší pozemní komunikací	II/456		1	50,328227	17,210990	
79	79.1	P4	Dej přednost v jízdě	8c		1	50,327637	17,200840	
80	80.1	P2	Hlavní pozemní komunikace	II/456		1	50,327548	17,200715	
81	81.1	P2	Hlavní pozemní komunikace	II/456		1	50,327033	17,199476	
81	81.2	E2b	Tvar křižovatky	II/456		1	50,327033	17,199476	



ID sloupku	ID značky	Kód značky	Název značky	Komunikace	Popisek	Stav	GPS X	GPS Y	Poznámky
82	82.1	P4	Dej přednost v jízdě	9c-1		1	50,326988	17,199148	
82	82.2	E2b	Tvar křižovatky	9c-1		1	50,326988	17,199148	
83	83.1	P2	Hlavní pozemní komunikace	II/456		1	50,326745	17,199117	
83	83.2	E2b	Tvar křižovatky	II/456		1	50,326745	17,199117	
84	84.1	P2	Hlavní pozemní komunikace	II/456		1	50,326004	17,198140	
85	85.1	P4	Dej přednost v jízdě	10c		1	50,325979	17,197999	
86	86.1	P2	Hlavní pozemní komunikace	II/456		1	50,324961	17,196690	
86	86.2	E2d	Tvar dvou křižovatek	II/456		1	50,324961	17,196690	
87	87.1	P2	Hlavní pozemní komunikace	II/456		1	50,322931	17,193464	
88	88.1	P4	Dej přednost v jízdě	12c		1	50,322821	17,193137	

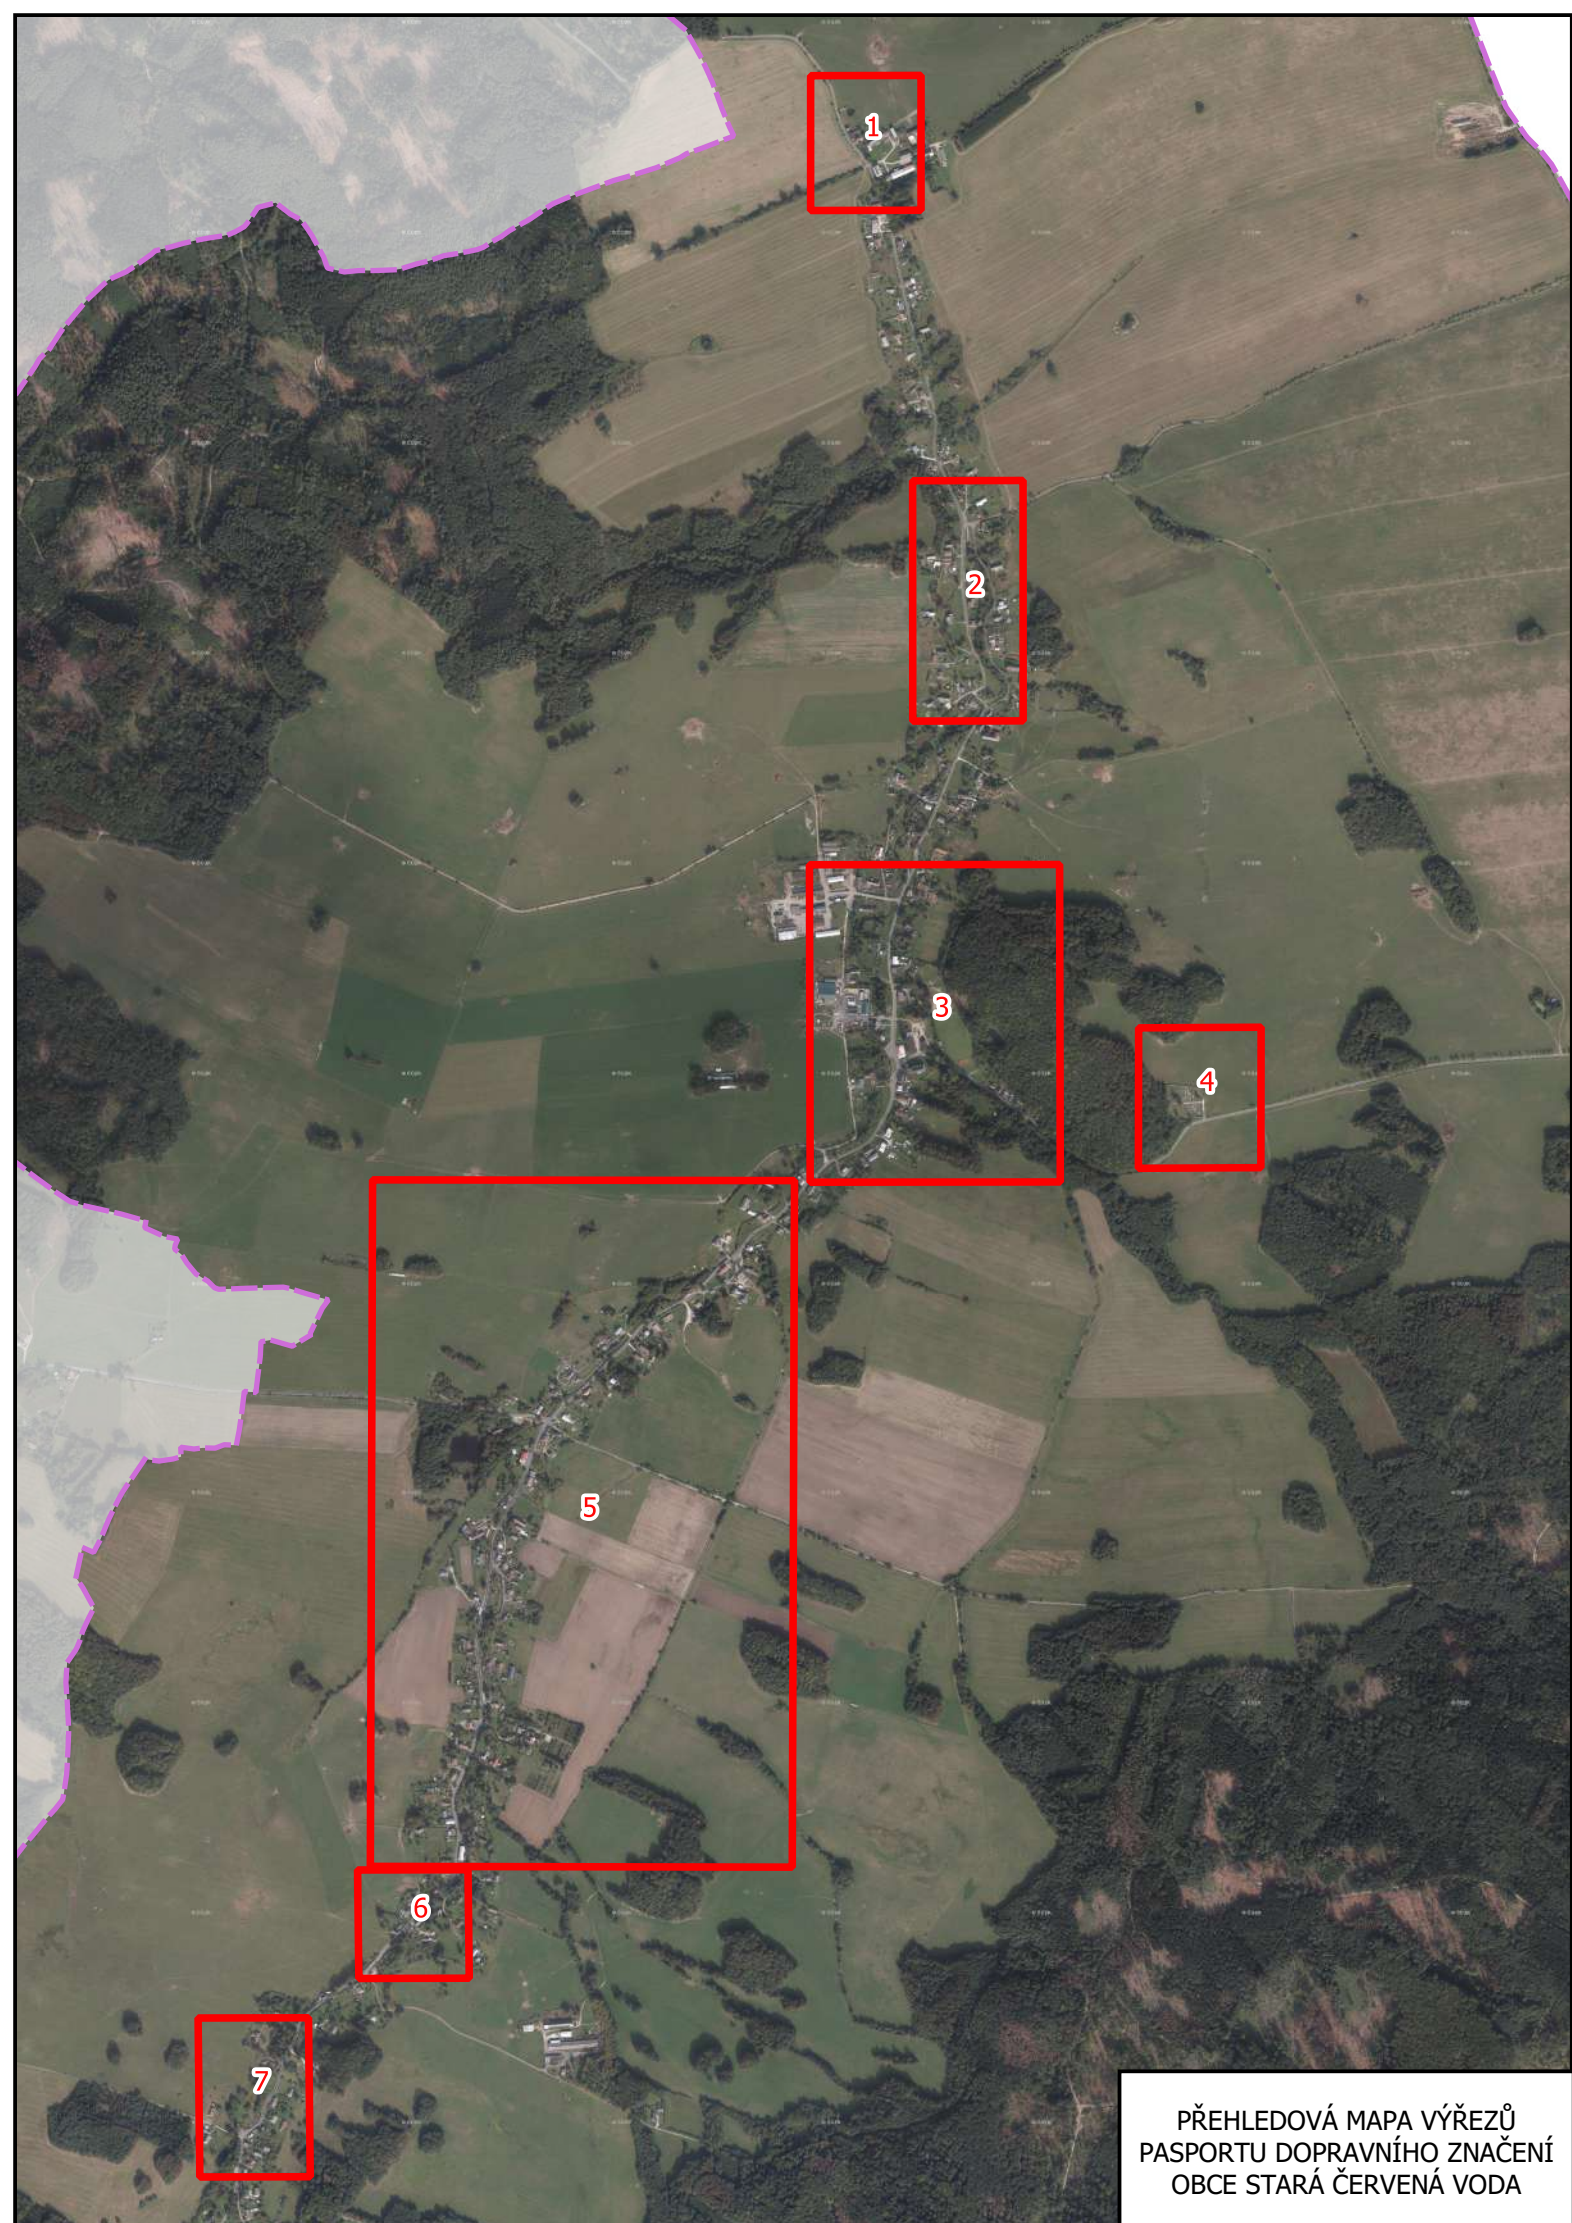

1

2

3

4

5

6

7

PŘEHLEDOVÁ MAPA VÝŘEZŮ
PASPORTU DOPRAVNÍHO ZNAČENÍ
OBCE STARÁ ČERVENÁ VODA

svislé dopravní značení

katastrální území obce Stará Červená Voda

050100

1: 2 000

PASPORT DOPRAVNÍHO ZNAČENÍ
OBCE STARÁ ČERVENÁ VODA

VYPRACOVALA: Bc. Barbora KVĚTOŇOVÁ

KONTROLOVALA: Mgr. Martina FALTEJSKOVÁ

DATUM: 20.10. 2020

MĚŘÍTKO
MAPOVÝCH VÝŘEZŮ
1: 2 500

FORMÁT: A1

Podkladová data: Ortofoto České republiky
Zdroj podkladových dat: ČÚZK, 2020

Souřadný systém: S-JTSK / Krovak East North (EPSG:5514)

Evropská unie

Evropský sociální fond

Operační program Zaměstnanost

This is a large aerial photograph of the village of Stará Červená Voda, showing a network of roads and surrounding fields. Overlaid on the map are various traffic signs, including speed limits (e.g., 50, 60, 70 km/h), priority signs, and directional signs. The map is divided into several sections, each labeled with a map cut number (Mapový výřez č. 1 through 7). A legend in the top left corner identifies the symbols for traffic signs and the cadastral territory. A scale bar and a north arrow are also present in the top left. A title block in the top left corner provides information about the map's purpose, author, and date.

Mapový výřez č.4

Mapový výřez č.1

Mapový výřez č.6

Mapový výřez č.7

Mapový výřez č.2
0 25 50 m

Mapový výřez č.5


Mapový výřez č.3

Sloupky DZ

katastrální území obce Stará Červená Voda

0150300 m

1 : 7 000

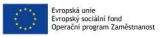PŘEHLEDOVÁ MAPA SLOUPKŮ DOPRAVNÍHO ZNAČENÍ OBCE STARÁ ČERVENÁ VODA	MĚŘÍTKO MAPOVÝCH VÝŘEZŮ 1: 7 000	
VYPRACOVALA: Bc. Barbora KVĚTOŇOVÁ	FORMÁT: A3	
KONTROLOVALA: Mgr. Martina FALTEJSKOVÁ	Podkladová data: Ortofoto České republiky Zdroj podkladových dat: ČÚZK, 2020	
DATUM: 20. 10. 2020	Souřadný systém: S-JTSK / Krovak East North (EPSG:5514)	